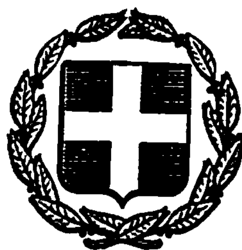


ΕΦΗΜΕΡΙΣ ΤΗΣ ΚΥΒΕΡΝΗΣΕΩΣ
ΤΗΣ ΕΛΛΗΝΙΚΗΣ ΔΗΜΟΚΡΑΤΙΑΣ

ΕΝ ΑΘΗΝΑΙΣ ΤΗι 16 ΜΑΡΤΙΟΥ 1981 | ΤΕΥΧΟΣ ΤΕΤΑΡΤΟΝ | ΑΡΙΘΜΟΣ ΦΥΛΛΟΥ 140

ΠΕΡΙΕΧΟΜΕΝΑ

ΑΠΑΛΛΟΤΡΙΩΣΕΙΣ

ΠΟΛΕΟΔΟΜΙΑ

ΑΠΑΛΛΟΤΡΙΩΣΕΙΣ

ΑΠΟΦΑΣΕΙΣ

Ἀριθ. ΔΔ 69 (1)

Περὶ κηρύξεως ὡς ἀναδασωτέας ἐκτάσεως 257,000 στρεμμάτων, στὴ θέση Παπᾶ Λόφος τῆς Κοινότητας Λουτροῦ τοῦ Νομοῦ Ἔβρου.

Ο ΝΟΜΑΡΧΗΣ ΕΒΡΟΥ

Ἔχοντας ὑπόψη:

1. Τὶς περὶ διοικητικῆς ἀποκεντρώσεως διατάξεις.
2. Τὶς διατάξεις τοῦ Ν. 998/1979 «περὶ προστασίας τῶν δασῶν καὶ δασικῶν ἐν γένει ἐκτάσεων τῆς Χώρας» καὶ συγκεκριμένα: α) τοῦ ἄρθρου 41 παρ. 1, β) τοῦ ἄρθρου 38 παρ. 1.
3. Τὶς δ/γὲς τοῦ Ὑπουργείου Γεωργίας: α) 160417/1180/8.7.80, β) 182447/3049/24.9.80, γ) 10582/539/13.2.76 καὶ δ) 215696/1451/9.5.77.
4. Τὴ Δ.Σ.7909/31.12.80 πρόταση τοῦ Δασαρχείου Ἀλεξ/πόλεως καὶ τὴ σύμφωνη γνώμη τῆς Δ/νσεως Δασῶν Ἔβρου «περὶ κηρύξεως ἀναδασωτέας, τῆς ἀναφερομένης στὸ θέμα ἐκτάσεως», ἀποφασίζουμε:

Κηρύσσουμε ἀναδασωτέα, μὲ σκοπὸ τὴ φυσικὴ ἀναγέννηση τῆς Δημ. δασικῆς ἐκτάσεως, τὴν καμένη ἔκταση τῶν διακοσίων πενήντα ἑπτὰ (257,000) στρεμμάτων ποὺ βρίσκεται στὴ θέση Παπᾶ Λόφος τῆς Κοινότητας Λουτροῦ καὶ προσδιορίζεται ἀπὸ τὰ στοιχεῖα ΑΒΓΔΕΖΗΘΑ, ὅπως φαίνονται στὸ συνημμένο διάγραμμα, τὸ ὁποῖο ἀποτελεῖ ἀναπόσπαστο μέρος τῆς ἀποφάσεως αὐτῆς καὶ ἔχει ὅρια:

Ἀνατολικά: Δημ. Δασικὴ ἔκταση.
Δυτικά: Δημ. Δασικὴ ἔκταση.
Βόρεια: Δημ. Δασικὴ ἔκταση.
Νότια: Ἀγροί.

Ἡ ἀπόφαση αὐτὴ νὰ δημοσιευθεῖ στὴν Ἐφημερίδα τῆς Κυβερνήσεως.

Ἀλεξανδρούπολη, 9 Ἰανουαρίου 1981

Ὁ Νομάρχης
Χ. ΛΙΝΑΡΔΟΠΟΥΛΟΣ

Ἀπόσπασμα χάρτου
κλίμαξ 1:20.000

Ἀστοχώρι
Λουτρός
Πουργιάς
183
246
Λόγος
Λύκος
Παλιοχώρι
Παπά Λόγος
Πεδινά
ΤΡΑΪΑΝΟΥΠΟΛΙΣ
Λουτρά Τραϊανουπόλεως
90
60
40
10
200
100

ΕΓΚΡΙΘΗΚΕ
ΑΛΕΞ/ΠΟΛΗ 9-1-1981
Ο ΝΟΜΑΡΧΗΣ
ΧΑΜΙΝΑΡΔΟΠΟΥΛΟΣ

Ἀριστινοῦ ΥΠΟΜΝΗΜΑ
Ἔκτασις πού κηρύσσεται (δασική)
Ἐθνικός δρόμος
Ἀγροτικός δρόμος
Σημεῖο ἀναψυχῆς

Σχεδιάγραμμα

Εκτάσεως (που κάηκε από Πυρκαϊά) στη θέση "Παπά Λόφος" περιοχής Λουτρού εμβαδού 257 στρεμ. και κηρύσσεται αναδασωτέα.

Κλίμακα: 1:2.500

Δασική έκταση

Δασική έκταση

αγροί

Α Β Γ Δ Ε Ζ Η Θ

ΕΓΚΡΙΘΗΚΕ

Αλεξ/πολη 9-1-1981

Ο ΝΟΜΑΡΧΗΣ ΕΒΡΟΥ

Χ. ΛΙΝΑΡΔΟΠΟΥΛΟΣ

Αλεξανδρούπολη 30-12-1980.

Ο Συντάξας

Κων/νος Ράπτης

Δασολόγος 6ου βαθμού

ΕΘΕΩΡΗΘΗ

Ο ΔΑΣΑΡΧΗΣ ΑΛΕΞ/ΠΟΛΕΩΣ

α.α.

Κων/νας Πέτρου

Δασολόγος με 6ο βαθμό

Ἀριθ. Υ. 1651/Φ. 325 (2)

Περὶ ἀπ' εὐθείας ἐξαγορᾶς ἐκτάσεως 500 μ2 καταληφθείσης κατὰ τὴν κατασκευὴ τοῦ ἐπαρχιακοῦ δρόμου Κομάρων - Θεραπειοῦ - Μηλιᾶς τὸ ἔτος 1965 Ν. Ἕβρου.

Ο ΝΟΜΑΡΧΗΣ ΕΒΡΟΥ

Ἔχοντας ὑπόψη :

1. Τὶς διατάξεις τοῦ Ν.Δ.797/71 «περὶ ἀναγκαστικῶν ἀπαλλοτριώσεων» ἐν συνδυασμῷ πρὸς τὶς διατάξεις τοῦ ἀριθ. 139/71 Β.Δ/τος «περὶ τῆς ἁρμοδιότητος τῶν Νομαρχῶν πρὸς κήρυξη ἀναγκαστικῶν τινων ἀπαλλοτριώσεων».

2. Τὶς διατάξεις τοῦ ἄρθρου 23 τοῦ ἀπὸ 25.11.1929 Διατάγματος «περὶ κωδικοποιήσεως τῶν περὶ κατασκευῆς καὶ συντηρήσεως ὁδῶν κειμένων διατάξεων».

3. Τὸ ἀριθ. 1398/27.8.1980 ἔγγραφο τοῦ Νομαρχιακοῦ Ταμείου Ἕβρου μὲ τὸ ὁποῖο ζητᾶ τὴν κήρυξη ἀπαλλοτριώσεως τῆς εἰς τὸ θέμα ἐκτάσεως.

4. Τὴν ἀπὸ 5.12.1980 ἔκθεση ἐκτιμήσεως τῆς οἰκείας Ἐπιτροπῆς.

5. Τὴν δήλωση τοῦ θιγομένου Διαμαντῆ Τασιούδη περὶ ἀποδοχῆς τῆς καθορισθείσης τιμῆς, ἀποφασίζουμε :

Ἐγκρίνουμε τὴν ἀπ' εὐθείας ἐξαγορὰ παρὰ τοῦ Δημοσίου ὑπὲρ αὐτοῦ καὶ δαπάναις τοῦ Νομαρχιακοῦ Ταμείου Ἕβρου ἐκτάσεως 500 μ2 καταληφθείσης κατὰ τὴν κατασκευὴ τοῦ ἐπαρχιακοῦ δρόμου Κομάρων - Θεραπειοῦ - Μηλιᾶς ἀντὶ τῆς προσδιορισθείσης τιμῆς τῶν 12.500 δραχ. ὑπὸ τῆς Ἐπιτροπῆς τοῦ ἄρθρου 1 παρ. 4 τοῦ Ν.Δ.797/1971.

Ἡ ἀπόφαση αὐτὴ νὰ δημοσιευθεῖ στὴν Ἐφημερίδα τῆς Κυβερνήσεως.

Ἀλεξανδρούπολη, 20 Φεβρουαρίου 1981

Ὁ Νομάρχης
ΧΑΡ. ΛΙΝΑΡΔΟΠΟΥΛΟΣ

ΑΝΑΚΟΙΝΩΣΕΙΣ

Ἀριθ. 20757 (3)

Περὶ εἰδοποιήσεως παρακαταθέσεως ἀπὸ τὴ ΔΕΗ ἀποζημιώσεως γιὰ ἀναγκαστικὴ ἀπαλλοτρίωση ἀκινήτων στὸ Νομὸ Λαρίσης ΓΜ 400 KV ΚΥΤ Καρδιᾶς-ΚΥΤ Διστόμου (τμῆμα ΚΥΤ Καρδιᾶς - ΚΥΤ. Λαρίσης).

ΔΗΜΟΣΙΑ ΕΠΙΧΕΙΡΗΣΙΣ ΗΛΕΚΤΡΙΣΜΟΥ

Σύμφωνα μὲ τὶς διατάξεις τῶν ἄρθρων 7 καὶ 8 τοῦ Ν.Δ. 797/71 «περὶ ἀναγκαστικῶν ἀπαλλοτριώσεων» πληροφοροῦμε ὅλους ὅσοι :

α) Ἔχουν δικαιώματα κυριότητος ἢ ἄλλα ἐμπράγματα δικαιώματα ἢ

β) Ἔχουν ἐγγράψει ὑποθήκη ἢ ἔχουν ἐπιβάλλει κατάσχεση ἢ μὲ ὁποιαδήποτε τρόπο διεκδικοῦν τὰ ἀκίνητα ποὺ βρίσκονται στὸ Νομὸ Λαρίσης καὶ ἔχουν ἀπαλλοτριωθεῖ μὲ τὴν Β 1929/1993/22.12.1979 (ΦΕΚ Δ' 109/14.2.80) ἀπόφαση τῶν Ὑπουργῶν Οἰκον. καὶ Βιομ. καὶ Ἐνεργείας γιὰ τὴν ΓΜ 400 KV ΚΥΤ Καρδιᾶς-ΚΥΤ Διστόμου (τμ. ΚΥΤ Καρδιᾶς-ΚΥΤ Λαρίσης) τὰ ἑξῆς :

Ἡ ἀποζημίωση ποὺ καθόρισε ἡ 1017/1980 ἀπόφαση τοῦ Μονομελοῦς Πρωτοδικείου Λαρίσης γιὰ τὰ ἀνωτέρω ἀκίνητα καὶ γιὰ τὰ συστατικὰ καὶ παραρτήματα αὐτῶν, ἔχει κατατεθεῖ στὸ Ταμεῖο Παρακαταθηκῶν καὶ Δανείων μὲ τὸ 617736/9.2.81 γραμμάτιο συστάσεως παρακαταθήκης, ποσοῦ δραχμῶν τριῶν ἑκατομμυρίων ἐξήντα ἐννέα χιλιάδων πεντακοσίων σαράντα ἑπτά (3.099.547).

Τὰ ἀνωτέρω ἀκίνητα εἰκονίζονται στὸ 52316/Σεπτ. 1978 κτηματολογικὸ διάγραμα-Πίνακα (φύλλα 10-22).

Ἡ ἀνωτέρω ἀποζημίωση εἶναι ἀποδοτέα στοὺς δικαιούχους ποὺ θὰ ἀναγνωρισθοῦν σύμφωνα μὲ τὸ Νόμο.

Ἀθῆναι, 26 Φεβρουαρίου 1981

Ὁ Νομικὸς Σύμβουλος
Γ.Δ. ΜΗΛΑΣ

Ἀριθ. 20758 (4)

Περὶ εἰδοποιήσεως παρακαταθέσεως ἀπὸ τὴ ΔΕΗ ἀποζημιώσεως γιὰ ἀναγκαστικὴ ἀπαλλοτρίωση ἀκινήτων στὸ Νομὸ Ἀττικῆς. Γ.Μ. 150KV Ἀλιβέρι - Ἁγ. Στέφανος (Γ.Μ. 150 KV Χαλκηδών-Ἀλιβέρι). Διεύρυνση δουλείας προσπελάσεως πρὸς πύργον ΧΑ-61.

ΔΗΜΟΣΙΑ ΕΠΙΧΕΙΡΗΣΙΣ ΗΛΕΚΤΡΙΣΜΟΥ

Σύμφωνα μὲ τὶς διατάξεις τῶν ἄρθρων 7 καὶ 8 τοῦ Ν.Δ. 797/71 «περὶ ἀναγκαστικῶν ἀπαλλοτριώσεων» πληροφοροῦμε ὅλους ὅσοι :

α) Ἔχουν δικαιώματα κυριότητος ἢ ἄλλα ἐμπράγματα δικαιώματα ἢ

β) Ἔχουν ἐγγράψει ὑποθήκη ἢ ἔχουν ἐπιβάλει κατάσχεση ἢ μὲ ὁποιοδήποτε τρόπο διεκδικοῦν τὰ ἀκίνητα ποὺ βρίσκονται στὴ Κοινότητα Κρύονερίου τοῦ Νομοῦ Ἀττικῆς καὶ ἔχουν ἀπαλλοτριωθεῖ μὲ τὴν 4896/16.5.1979 (ΦΕΚ Δ' 369/11.7.1979) ἀπόφαση τοῦ Ἀναπληρωτοῦ Νομάρχη Διαμερ. Ἀνατολ. Ἀττικῆς γιὰ τὴ Γ.Μ. 150 KV Ἀλιβέρι-Ἁγ. Στέφανος (Μετονομασθεῖσα σὲ Γ.Μ. 150 KV Χαλκηδών-Ἀλιβέρι). Διεύρυνση δουλείας προσπελάσεως πρὸς πύργον ΧΑ-61 τὰ ἑξῆς :

Ἡ ἀποζημίωση ποὺ καθόρισε ἡ 1400/1980 ἀπόφαση τοῦ Μονομελοῦς Πρωτοδικείου Ἀθηνῶν γιὰ τὰ ἀνωτέρω ἀκίνητα καὶ γιὰ τὰ συστατικὰ καὶ παραρτήματα αὐτῶν, ἔχει κατατεθεῖ στὸ Ταμεῖο Παρακαταθηκῶν καὶ Δανείων μὲ τὸ 618039/11.2.1981 γραμμάτιο συστάσεως παρακαταθήκης, ποσοῦ δραχμῶν. ἑβδομήντα πέντε χιλιάδων ἑκατὸν πενήντα (75.150).

Ἡ ἀνωτέρω δουλεία εἰκονίζεται στὸ 5-1688/22.3.1976 κτηματολογικὸ διάγραμμα-πίνακα (1η ἀναθ. 12.10.77).

Ἡ ἀνωτέρω ἀποζημίωση εἶναι ἀποδοτέα στοὺς δικαιούχους ποὺ θὰ ἀναγνωρισθοῦν σύμφωνα μὲ τὸ νόμο.

Ἀθῆναι, 26 Φεβρουαρίου 1981

Ὁ Νομικὸς Σύμβουλος
Γ.Δ. ΜΗΛΑΣ

Ἀριθ. 1396 (5)

Περὶ εἰδοποιήσεως τῆς γενομένης παρακαταθέσεως συμπληρωματικῆς ἀποζημιώσεως δι' ἀναγκαστικὴ σύσταση δουλείας ἐπὶ κτήματος, κειμένου στὴν περιοχὴ Καλοχωρίου, πρὸς ἐξυπηρέτησιν τοῦ κεντρικοῦ ὑδαταγωγοῦ ἀπὸ ὑδροληψιῶν Καλοχωρίου εἰς Δενδροπόταμον Θεσ/νίκης.

ΟΡΓΑΝΙΣΜΟΣ ΥΔΡΕΥΣΕΩΣ ΘΕΣΣΑΛΟΝΙΚΗΣ

Σύμφωνα μὲ τὰ ἄρθρα 7 καὶ 9 τοῦ Ν.Δ. 797/71 «περὶ ἀναγκαστιῶν ἀπαλλοτριώσεων», πληροφοροῦμε ὅλους ὅσους :

α) Ἔχουν ἢ διεκδικοῦν δικαιώματα κυριότητος ἢ ἄλλα ἐμπράγματα δικαιώματα ἢ

β) ἔχουν ἐγγράψει ὑποθήκη ἢ ἔχουν ἐπιβάλει κατάσχεση σὲ ἀκίνητο ποὺ βρίσκεται στὴν κτηματικὴ περιοχὴ τῆς Κοινότητος Καλοχωρίου καὶ ποὺ ἔχει συσταθεῖ ἀναγκαστικὴ δουλεία μὲ τὴν Δ. 7367/5087/1963 (ΦΕΚ 142/9.9.63 τ.Δ') κοινὴ ἀπόφαση τῶν Ὑπουργῶν Οἰκονομικῶν καὶ Δημοσίων Ἔργων γιὰ τὴν ἐξυπηρέτηση τοῦ κεντρικοῦ ὑδαταγωγοῦ ἀπὸ ὑδροληψιῶν Καλοχωρίου εἰς Δενδροπόταμον Θεσ/νίκης σὲ ἔκταση συνολικῆς ἐπιφανείας 39.328 μ2, ὅπως αὐτὴ φαίνεται σημειωμένη δι' ἐρυθρᾶς μολυβδίδος στὸ κτηματο-

λογικό διάγραμμα ἀπό 5.11.62 καί μέ κλίμακα 1 : 1.000 καί στόν ἀντίστοιχο κτηματολογικό πίνακα, πού ἔχουν θεωρηθεῖ κατά Νόμο τήν 6.4.63 ἀπό τόν Προϊστάμενο τῆς Δ/νσεως Τεχνικῶν Ὑπηρεσιῶν Νομοῦ Θεσσαλονίκης τά ἑξῆς:

Ἡ διαφορά πού προέκυψε μεταξύ τῆς κατατεθείσης προσωρινῆς ἀποζημιώσεως καί τῆς ὁριστικῆς τοιαύτης πού καθόρισε ἡ 1817/77 ἀπόφαση τοῦ Ἐφετείου Θεσ/νίκης γιά τό ἀνωτέρω ἀκίνητο ἀνερχομένη εἰς δρχ. ἑκατόν μιᾶς χιλιάδων ἐννιακοσίων τριάκοντα μιᾶς (101.931) κατατέθηκε στό ἐνταῦθα Ὑποκατάστημα Ταμείου Παρακαταθηκῶν καί Δανείων ἐπ' ὀνόματι τοῦ φερομένου ἰδιοκτήτου, Καρόλου Μωΰς Κοένκα καί ἐκδόθηκε τό ἀριθμ. 284353/20.2.81 γραμμάτιο συστάσεως παρακαταθήκης.

Θεσσαλονίκη, 25 Φεβρουαρίου 1981

Ὁ Γενικός Διευθυντής
ΑΝΤΩΝ. ΟΙΚΟΝΟΜΟΥ

ΠΟΛΕΟΔΟΜΙΑ

ΑΠΟΦΑΣΕΙΣ

Ἀριθ. Τ.Π. 7269/79 (6)

Περί τροποποιήσεως τοῦ ρυμοτομικοῦ σχεδίου τῆς κωμοπόλεως Νεαπόλεως μεταξύ τῶν Ο.Τ. 36 καί 37 τοῦ Ν. Κοζάνης.

Ο ΝΟΜΑΡΧΗΣ ΚΟΖΑΝΗΣ

Ἔχοντας ὑπόψη:

1. Τίς διατάξεις τοῦ Ν.Δ. τῆς 17.7.1923 γιά τά σχέδια πόλεων καί εἰδικότερα τά ἄρθρα 3, 5, 7, 9 καί 70 αὐτοῦ.
2. Τίς διατάξεις τοῦ Ν.Δ. 1018/1.11.1971 μέ τό ὁποῖο τροποποιήθηκε καί συμπληρώθηκε ὁ Α.Ν. 314/1968 γιά τίς ἁρμοδιότητες τοῦ Ὑπουργοῦ Βορείου Ἑλλάδος καί τῶν Νομαρχῶν, σέ θέματα ἐγκρίσεως, ἐπεκτάσεως ἤ τροποποιήσεως σχεδίων πόλεων καί κωμῶν.
3. Τίς διατάξεις τοῦ Β.Δ. 712/1970 ὅπως τροποποιήθηκαν καί συμπληρώθηκαν μεταγενέστερα.
4. Τίς διατάξεις τοῦ Ν. 947/79 (ΦΕΚ. 169 Α' τῆς 26.7.79) γιά τίς οἰκιστικές περιοχές καί εἰδικότερα τό ἄρθρο 62 αὐτοῦ.
5. Τή Λ9/1-8/3/9.9.1971 κοινή ἀπόφαση τῶν Ὑπουργῶν Προεδρίας Κυβερνήσεως καί Ἐσωτερικῶν γιά τήν ὀργάνωση τῶν Νομαρχιῶν.
6. Τό ρυμοτομικό σχέδιο τῆς κωμοπόλεως Νεαπόλεως πού ἐγκρίθηκε.

Ἔχοντας ἰδεῖ καί

α) Τήν ἀπόφαση μέ ἀριθμό 2/1978 τοῦ Κοινοτικοῦ Συμβουλίου Νεαπόλεως γιά τήν τροποποίηση τοῦ σχεδίου Νεαπόλεως στά Ο.Τ. 36 καί 37.

β) Τήν ἀπό 25.7.79 εἰσήγηση τῆς Δ/νσεως Τεχνικῶν Ὑπηρεσιῶν τῆς Νομαρχίας μας γιά τήν ἔγκριση τῆς προτεινομένης τροποποιήσεως.


γ) Τή σύμφωνη γνωμοδότηση τοῦ Νομαρχιακοῦ Συμβουλίου Δημοσίων Ἔργων τῆς Νομαρχίας μας, πού διατυπώθηκε μέ τό πρακτικό μέ ἀριθμό 40/1979 αὐτοῦ καί ἐπειδή μέ τήν τροποποίηση αὐτή εὐθυγραμμίζεται τμῆμα τῆς ὁδοῦ μεταξύ τῶν Ο.Τ. 36 καί 37 καί δέν θίγονται ἰδιοκτησίες καί γίνεται σέ κοινόχρηστη ἔκταση, ἀποφασίζουμε:


Ἐγκρίνουμε τήν τροποποίηση τοῦ ρυμοτομικοῦ σχεδίου τῆς κωμοπόλεως Νεαπόλεως μεταξύ τῶν Ο.Τ. 36 καί 37 ὅπως φαίνεται στό διάγραμμα τό θεωρημένο ἀπό τό τμῆμα Πολεοδομίας καί ΠΕ, πού συνοδεύει τήν ἀπόφαση αὐτή καί ἀποτελεῖ ἀναπόσπαστο μέρος της.

Ἡ ἀπόφαση αὐτή νά δημοσιευθεῖ στήν Ἐφημερίδα τῆς Κυβερνήσεως.

Κοζάνη, 27 Ἰανουαρίου 1981

Ὁ Νομάρχης
ΓΡΗΓ. ΘΕΟΔΟΣΙΟΥ

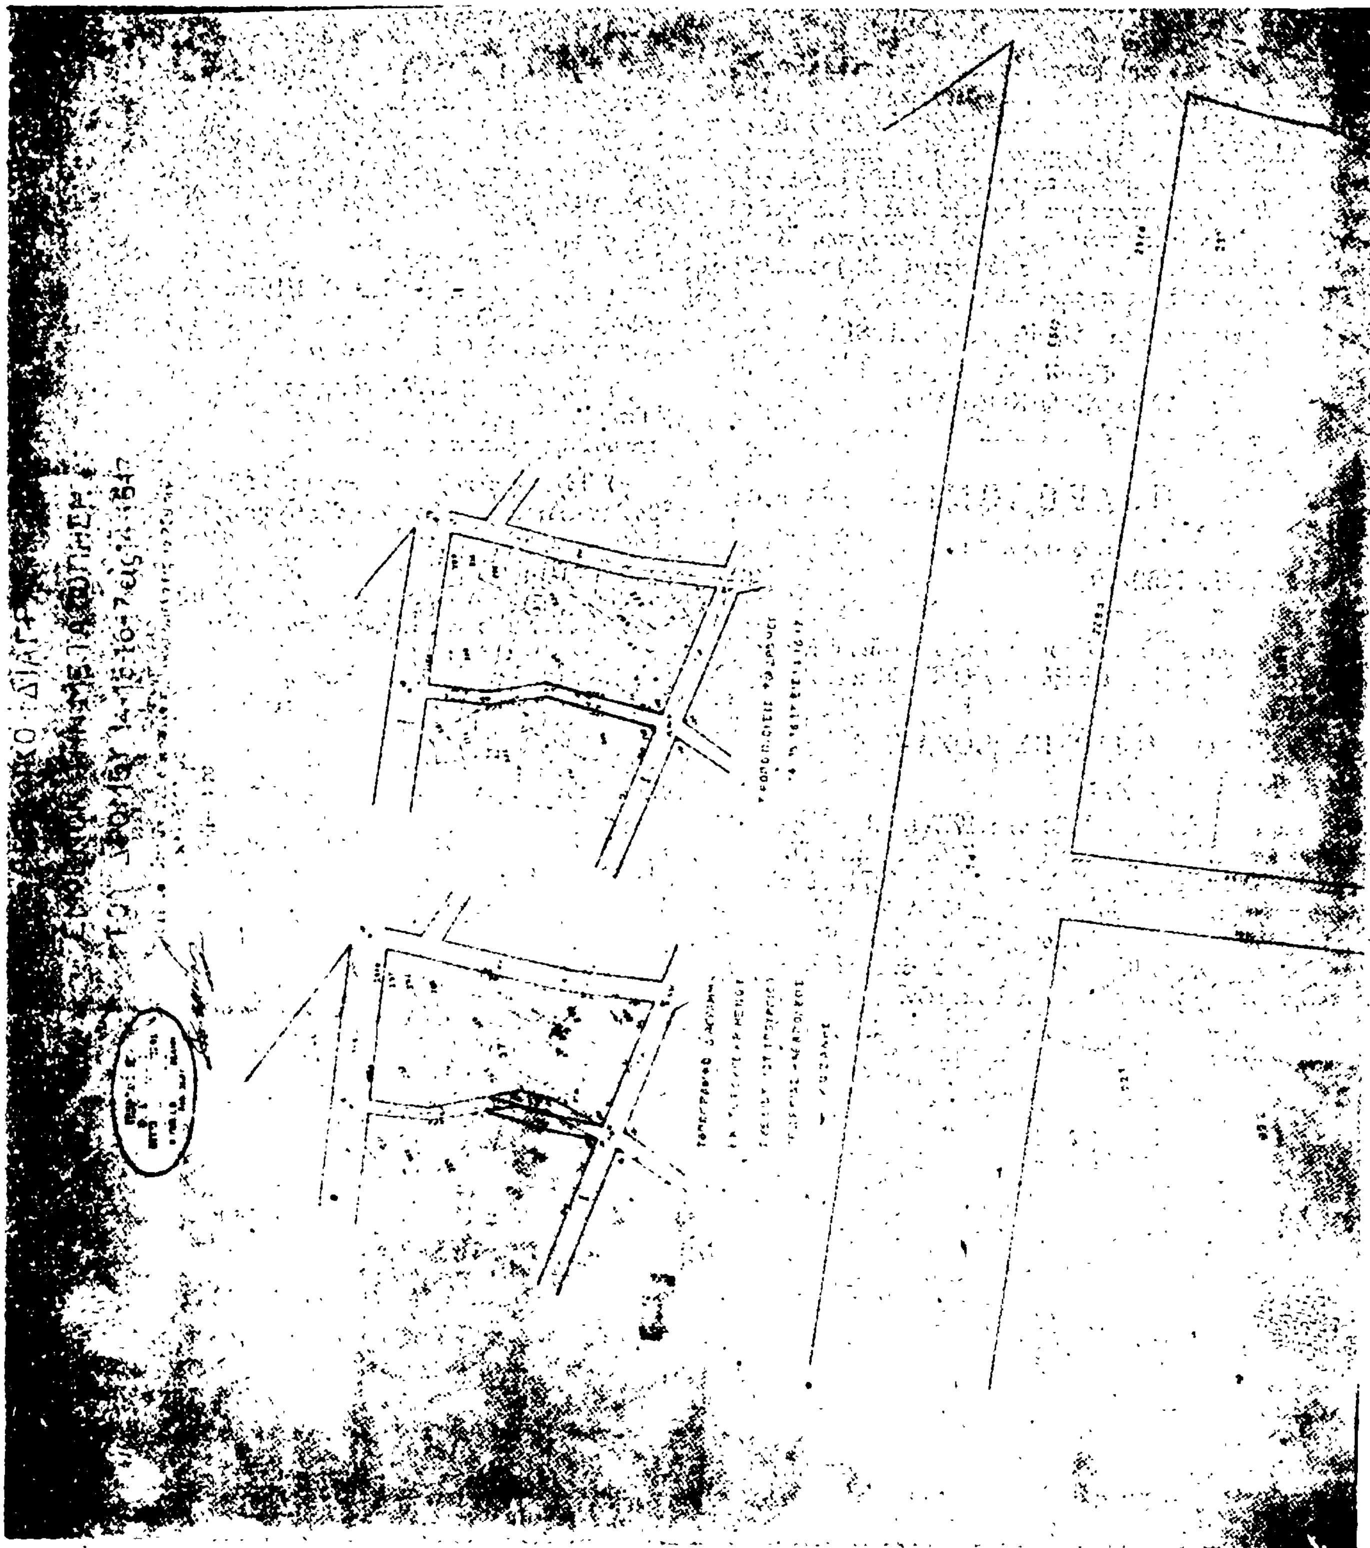

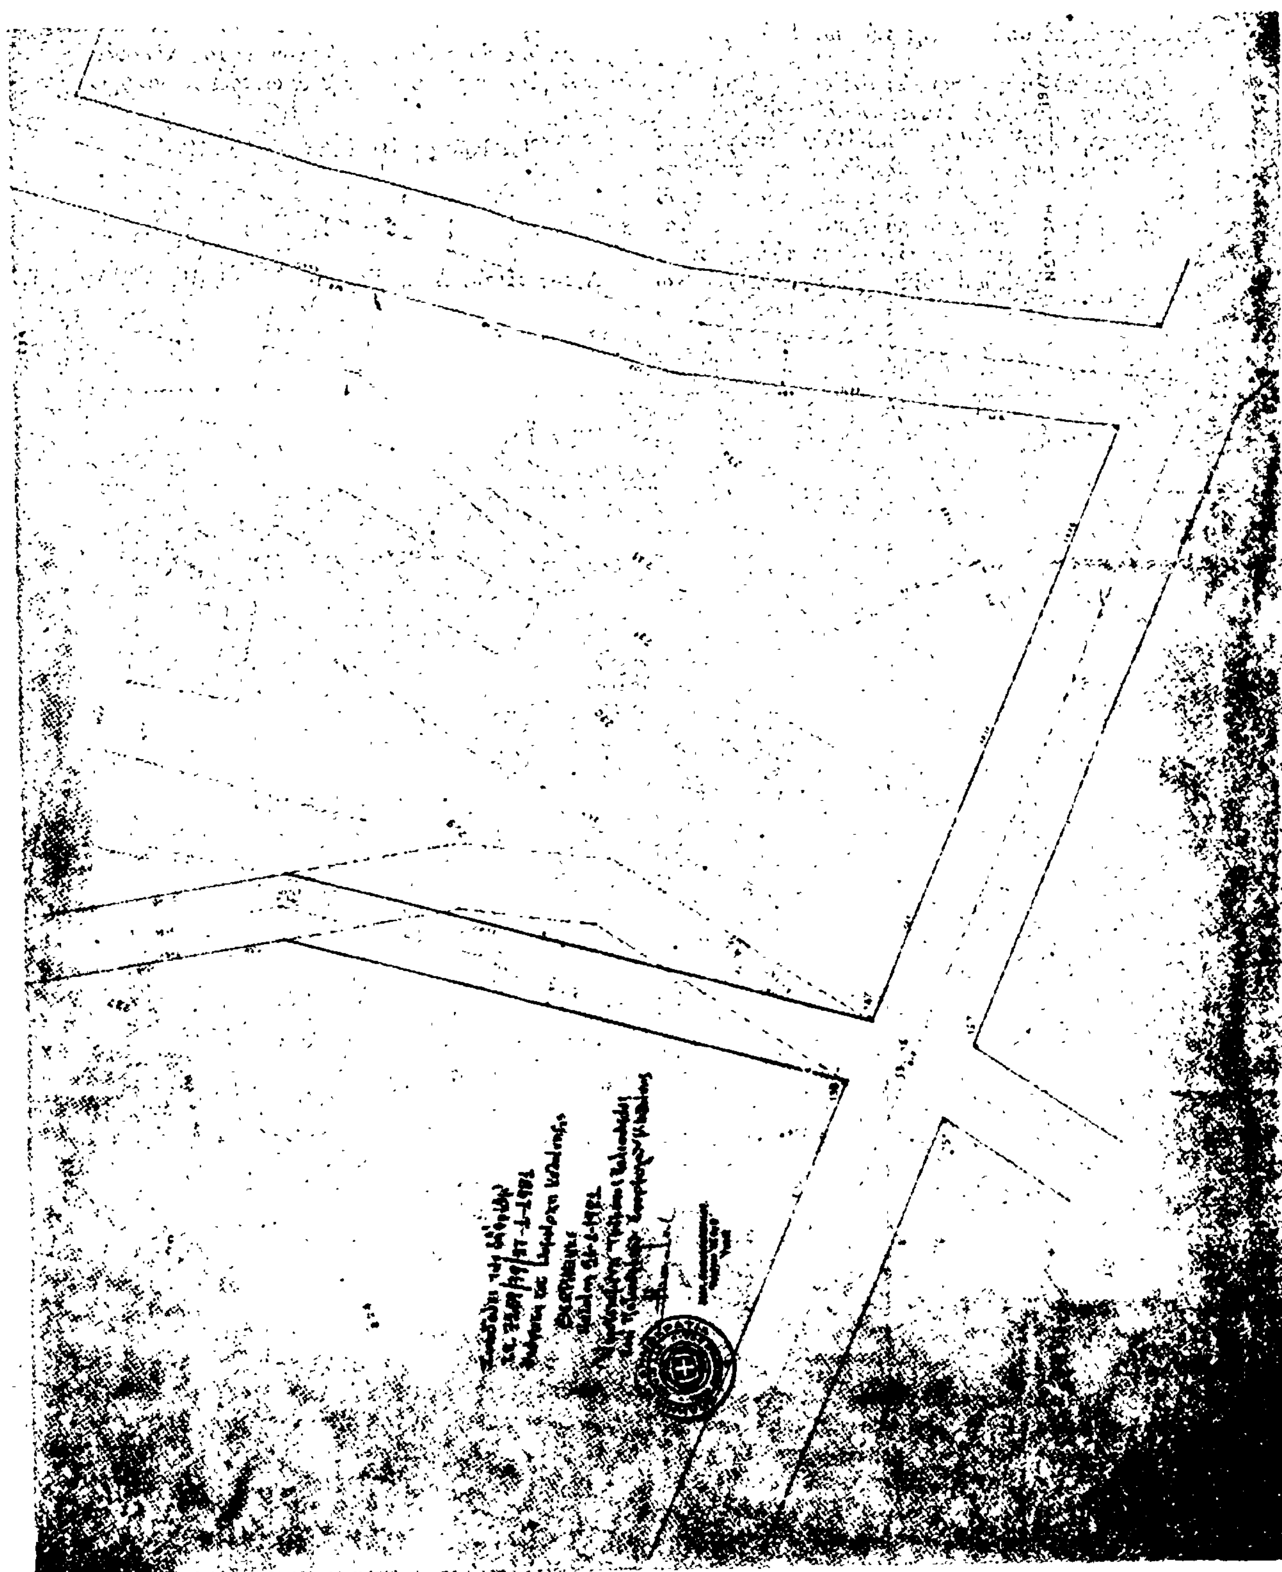

ΑΝΑΚΟΙΝΩΣΕΙΣ

(7)

Περὶ εἰδοποιήσεως παρακαταθέσεως ἀποζημιώσεως συνεπείᾳ προσκυρώσεως οἰκοπέδου τῆς πόλεως Κῶ.

Παρακατετέθη εἰς τὸ παρὰ τῷ Δημοσίῳ Ταμείῳ Κῶ Ταμεῖον Παρακαταθηκῶν καὶ Δανείων ἡ καθορισθεῖσα προσωρινῶς, διὰ τῆς ὑπ' ἀριθμ. 252/1980 ἀποφάσεως τοῦ Μονομελοῦς Πρωτοδικείου Κῶ, ἀποζημίωσις ἐκ δραχμῶν 94.500 ὑπὲρ τοῦ Δήμου Κῶ, δι' ἔκτασιν παλαιοῦ καταργηθέντος ρεῖθρου, προσκυρωθεῖσαν, δυνάμει τῆς ὑπ' ἀριθ. 38/1978 πράξεως τοῦ μηχανικοῦ Κῶ, εἰς τὸ ὑπ' ἀριθμ. Κτηματολογικῆς Μερίδος 2585 οἰκοδομῶν πόλεως Κῶ ἀκίνητον τῶν Σωτηρίου Βασιλειάδη τοῦ Ἠλία καὶ Καραχάλιου Θεοδώρου τοῦ Ἀθανασίου.

Πρὸς γνῶσιν καὶ διὰ τὰς νομίμους συνεπείας καὶ μετ' ἐπιφυλάξεως παντὸς ἐν γένει δικαιώματός των γίνεται ἡ παροῦσα εἰδοποίησις πρὸς τὸν Δῆμον Κῶ διὰ τὴν ἀκώλυτον κατάληψιν παρ' αὐτῶν τῆς ἀνωτέρω προσκυρωθείσης ἐκτάσεως.

Ἐν Κῷ τῇ 10 Φεβρουαρίου 1981

Ὁ Πληρεξούσιος Δικηγόρος
ΙΩΑΝΝΗΣ Ν. ΘΕΟΦΙΛΙΔΗΣ

(Ἀριθ. τριπλ. Δημ. Ταμ. Κῶ 1888/81, Α' Αθ. 7675/81)

ΑΠΟ ΤΟ ΕΘΝΙΚΟ ΤΥΠΟΓΡΑΦΕΙΟ